


材 質	冷間圧延鋼板 (SPCC)
構 造	組立接合部はガス又はスポット溶接とする
塗 装	JIS K5651 (アミノアルキド樹脂エナメル) 焼付
本 体 色	ニューグレー
扉 色	-

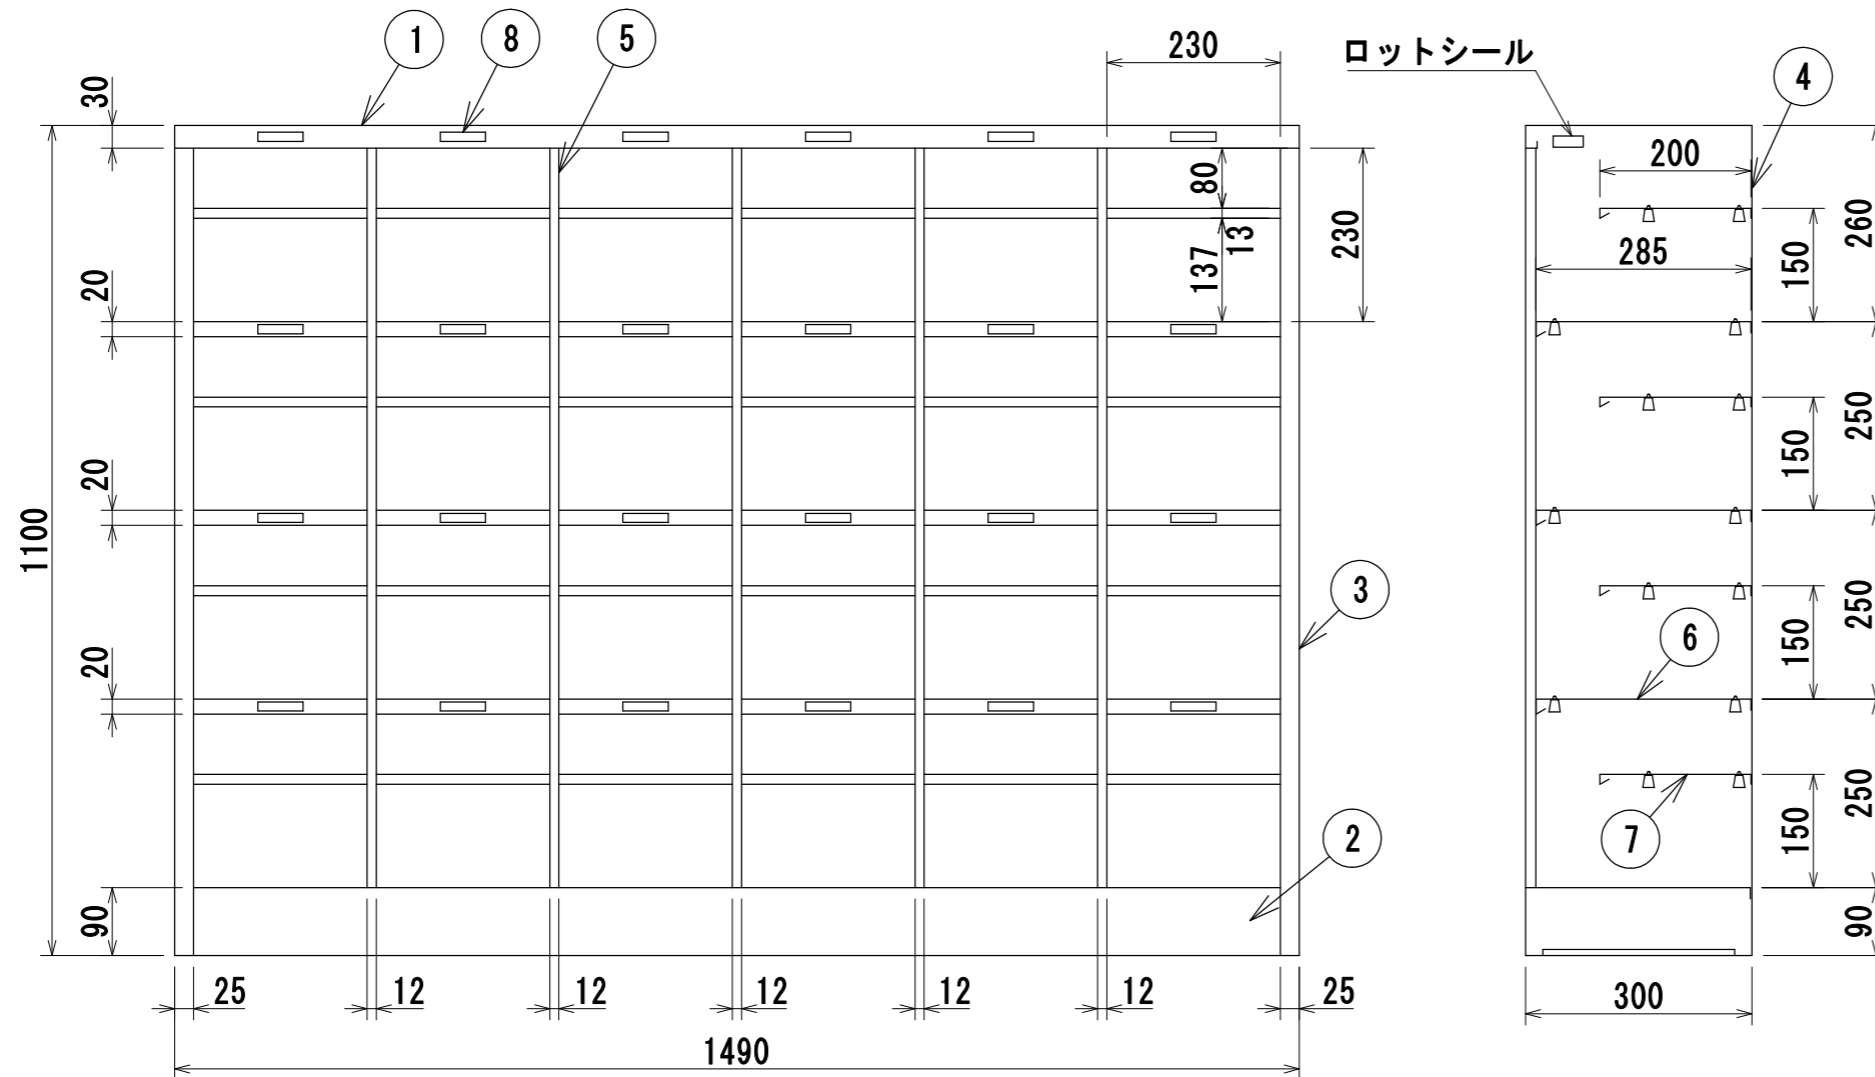

8	名刺シール	24	
7	棚板	24	SPCC
6	横仕切板	18	SPCC
5	縦仕切板	5	SPCC
4	裏板	1	SPCC
3	側板	2	SPCC
2	地板	1	SPCC
1	天板	1	SPCC
品番	名称	数量	材質 備考

年月日 2017/2/7	変更年月日	製 図 北川	検 図	承 認	営業担当	設計 No.	図面 No. AL0128	縮 尺 1:10	シューズロッカー NPSH24