


材 質	冷間圧延ステンレス鋼板 (SUS430)
構 造	組立接合部はガス又はスポット溶接とする
塗 装	-
本体色	-
扉 色	-

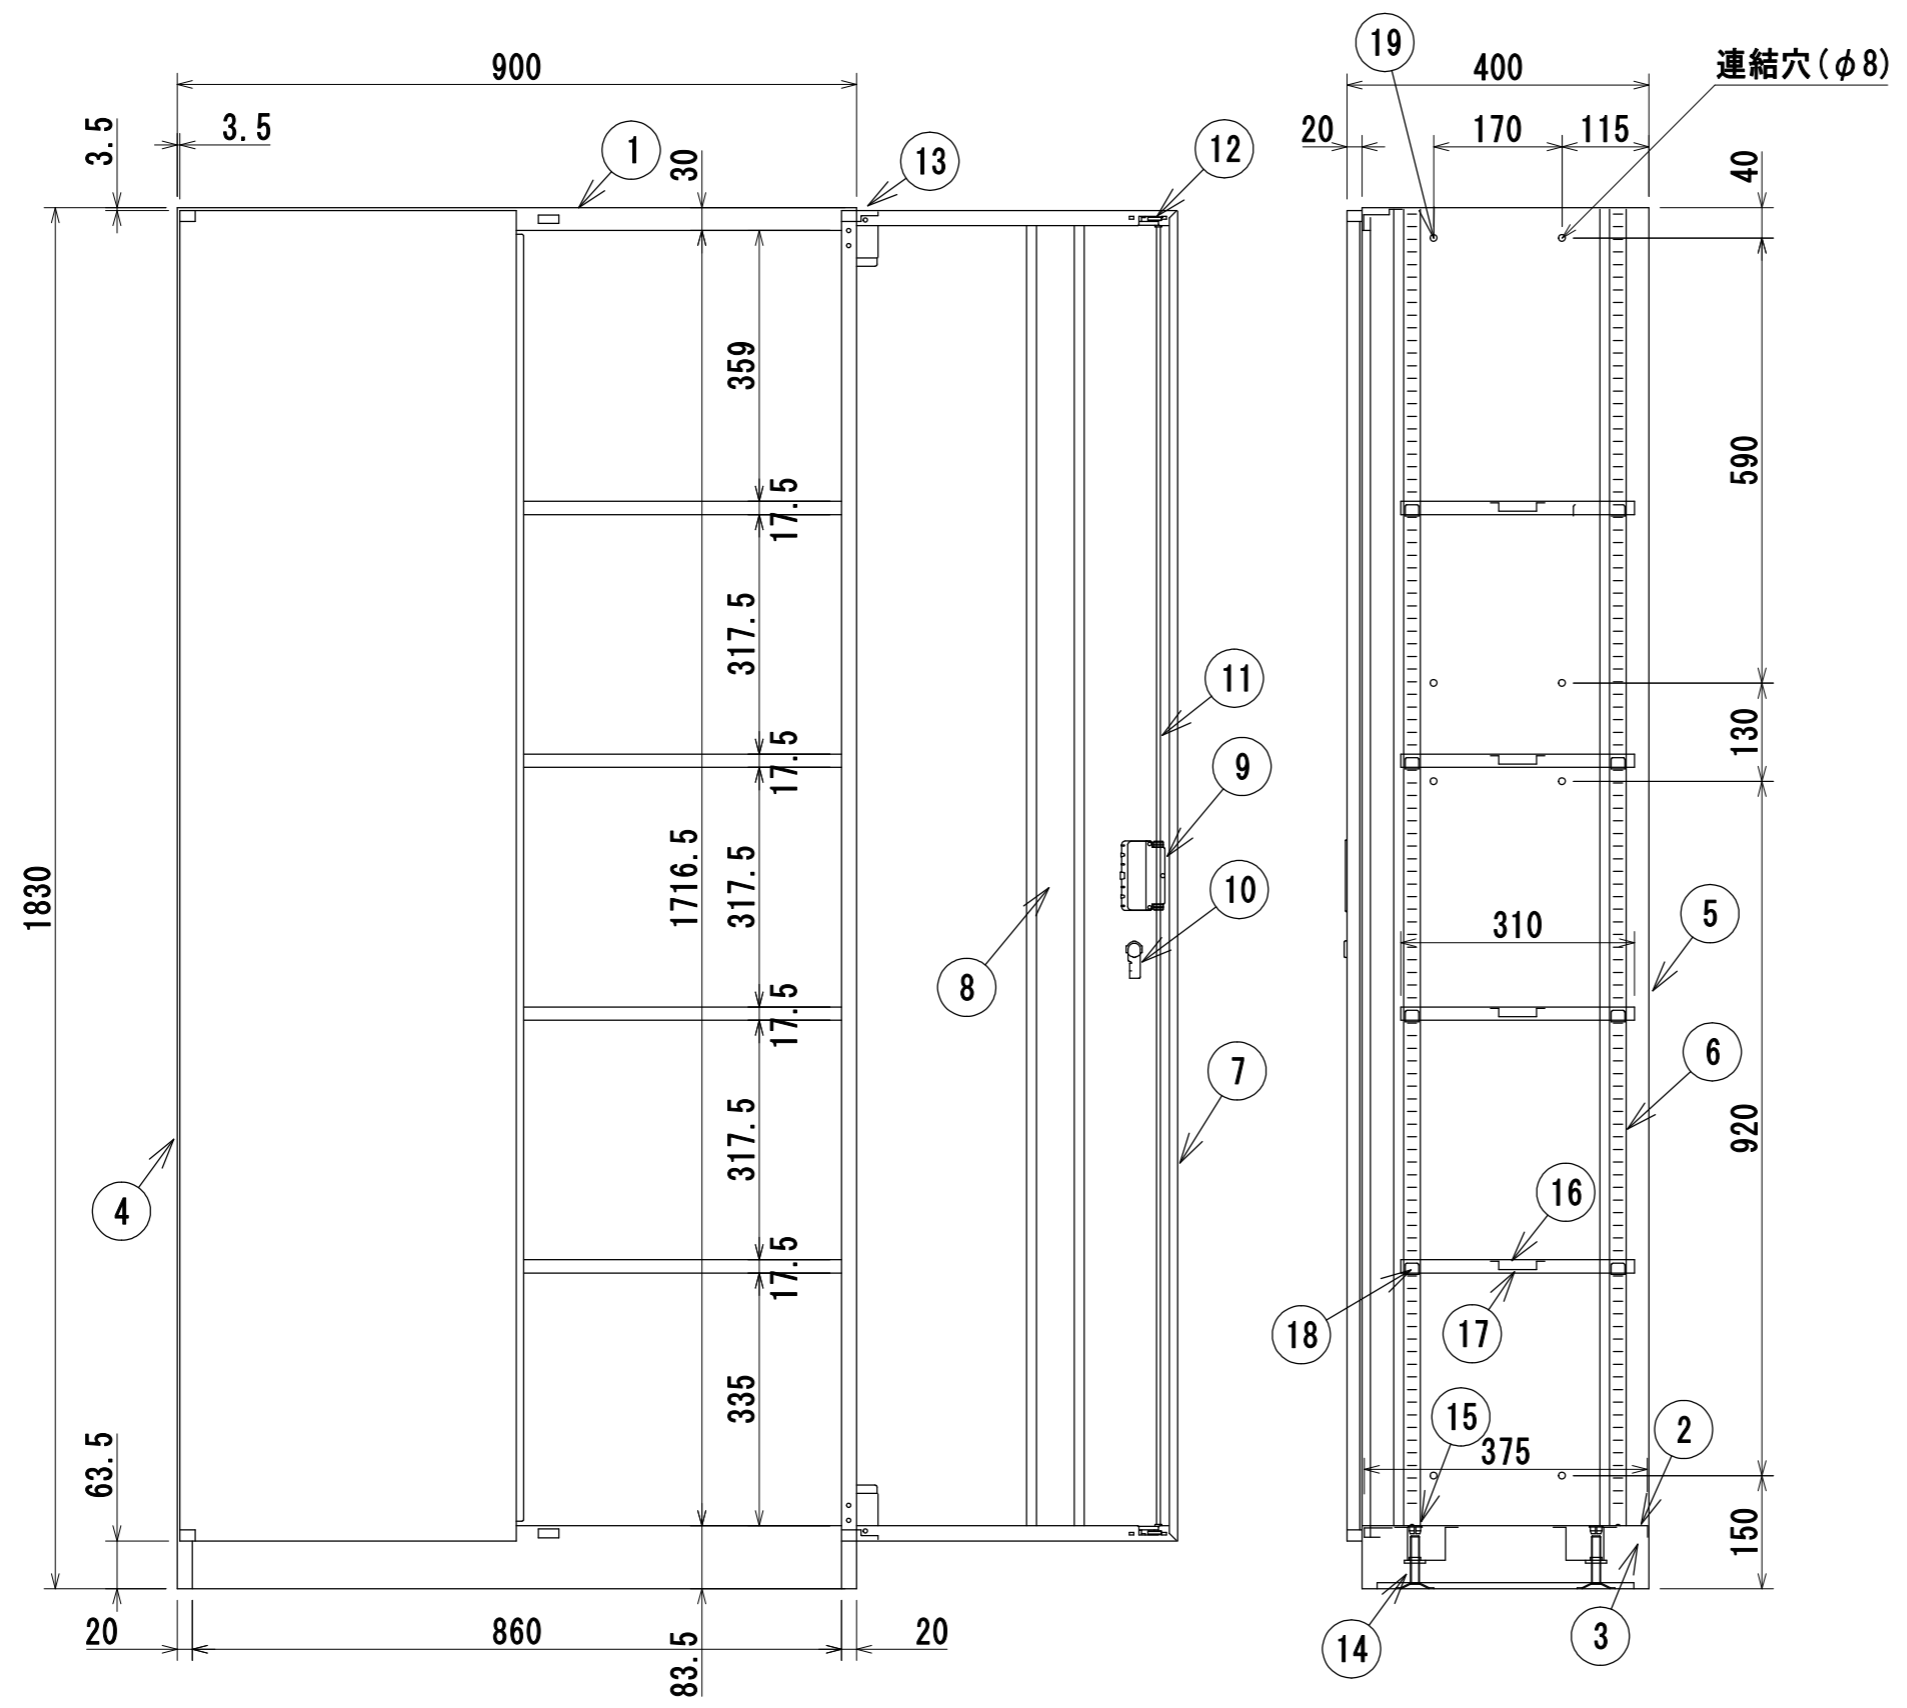

19	目隠しキャップφ8	16	PE樹脂
18	棚受	16	SUS
17	棚骨	4	SUS
16	自由棚 (STF4-01T)	4	SUS
15	目隠しキャップφ15	4	ABS樹脂
14	アジャスター	4	SUS
13	蝶番	4	ZDC
12	ラッチ	1s	PA樹脂
11	カンヌキ	1	SUS
10	錠前	1	ZDC
9	取手	1	ABS樹脂
8	扉骨	2	SUS
7	扉板	2	SUS
6	ジャバラ	4	SUS (ピッチ16.75)
5	裏板	1	SUS
4	側板	2	SUS
3	地骨	2	SUS
2	地板	1	SUS
1	天板	1	SUS
品番	名称	数量	材質 備考

年月日 2017/12/26	変更年月日	製 図 内藤	検 図	承 認	営業担当	設計 No.	図面 No. AL0360	縮 尺 1:10	壁面収納家具 ステンレス収納庫 STH4-18
-------------------	-------	-----------	-----	-----	------	--------	------------------	-------------	-------------------------